


- (a) Stammkabelanschluss / Alimentation du réseau
- (b) Zählertafelanschluss / Alimentation du tableau
- (c) Schwachstromanschlüsse (T+T/TV/Fernablesung) / Courant faible (T+T/TV/Relevé de compteur)
- (d) Nullungserdleitung / Ligne de terre de mise au neutre

Masse in cm  
Cotes en cm

<b>RAUSCHER STOECKLIN</b>	<b>Hausanschluss-Säule KVS-135, 160A DIN-00</b>	gez. 11.08.00 GR
	Versetzen der Säule	gep.
Colonne d'abonné KSV-135, 160A DIN-00	<b>30.726</b>	Aend.
Scellement de la colonne		

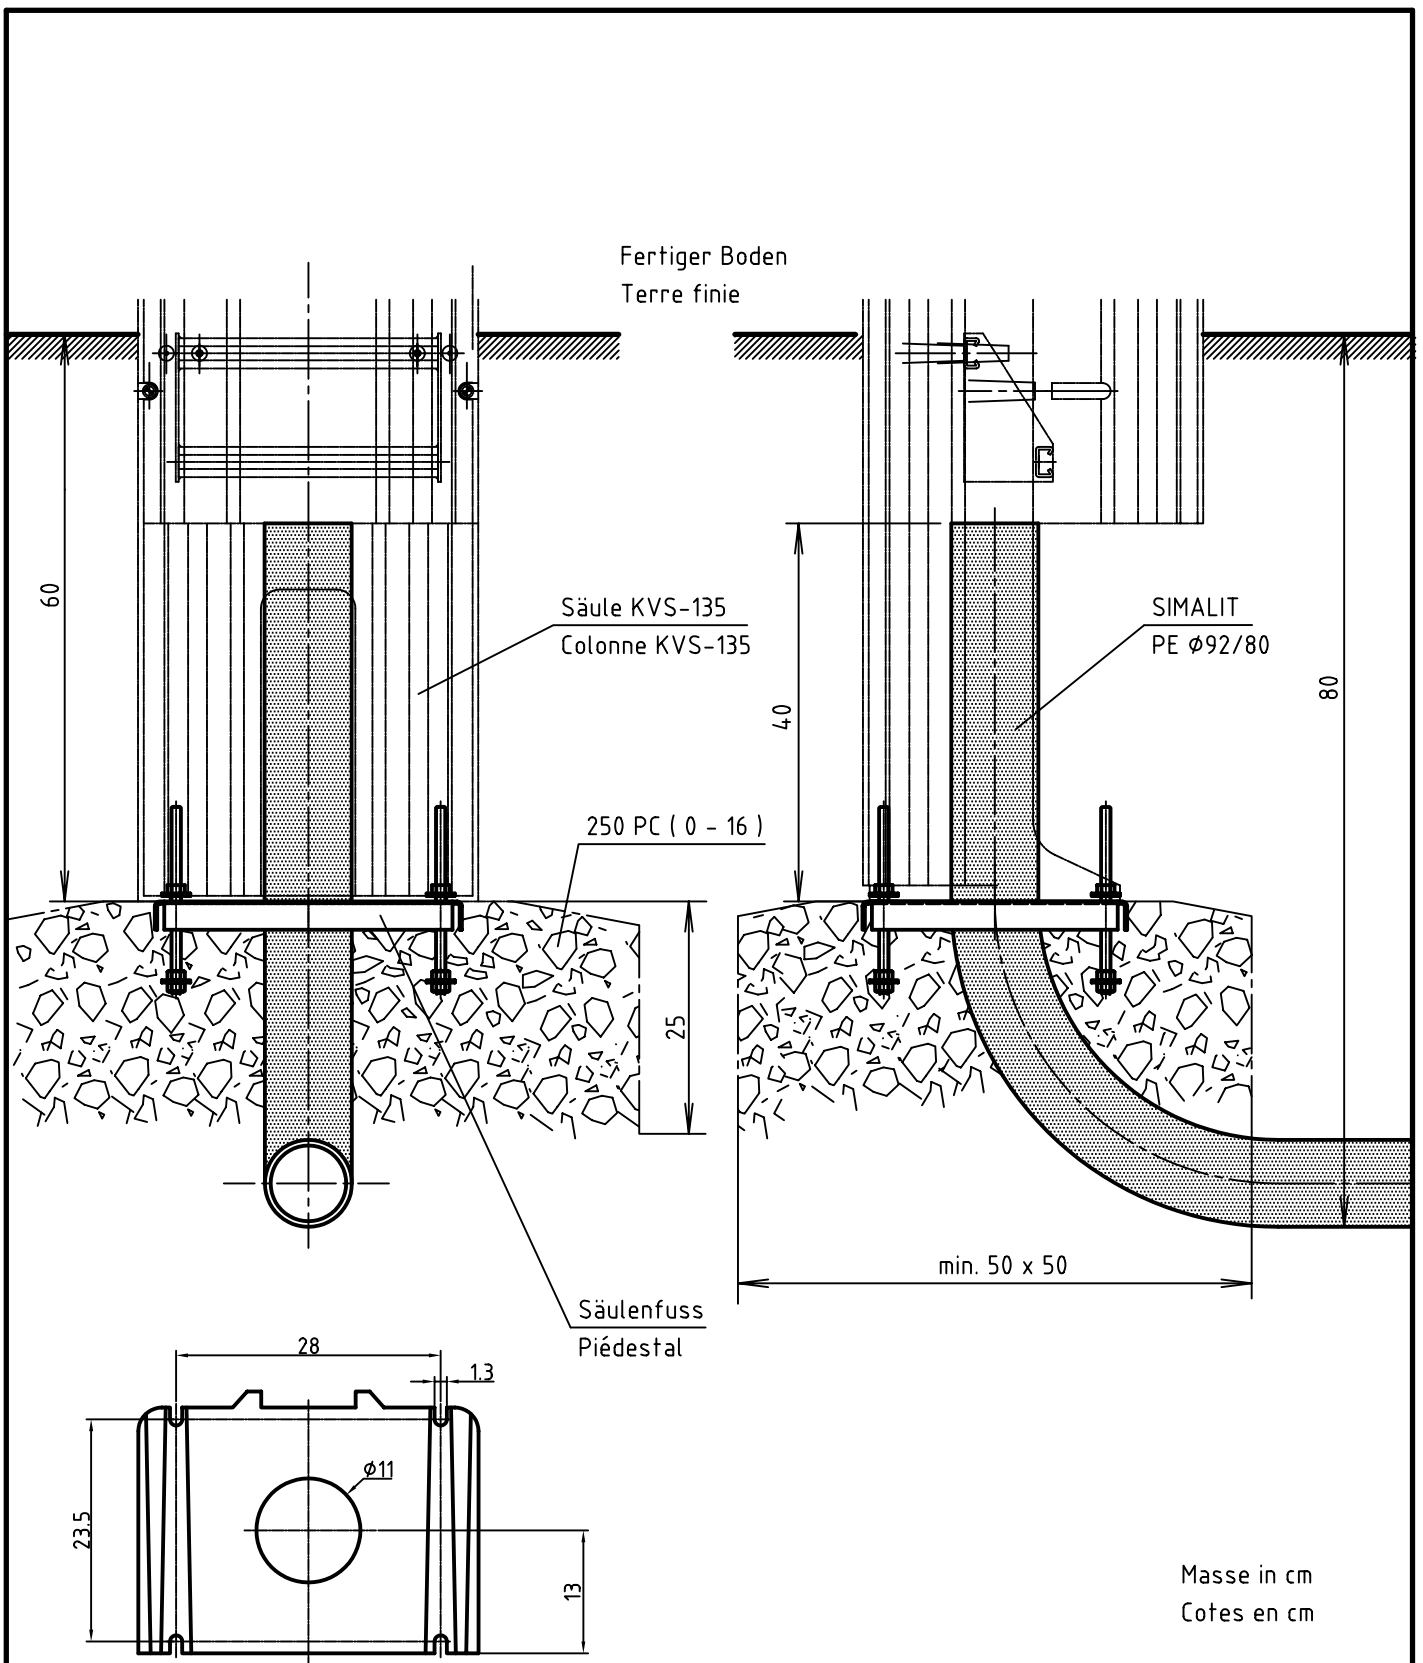

**Mauerplan Hausanschluss-Säule KVS-135**  
Versetzen der Säule (mit Säulenfuß)

gez. 08.10.01 GR  
gep. 21.04.08 DH

**RAUSCHER  
STOECKLIN**

**Plan de scellement Colonne d'abonné KSV-135**  
Scellement de la colonne (avec piédestal)

**SKZ 5511**

Aend.